


3D MODEL KONSTRUKCIJE

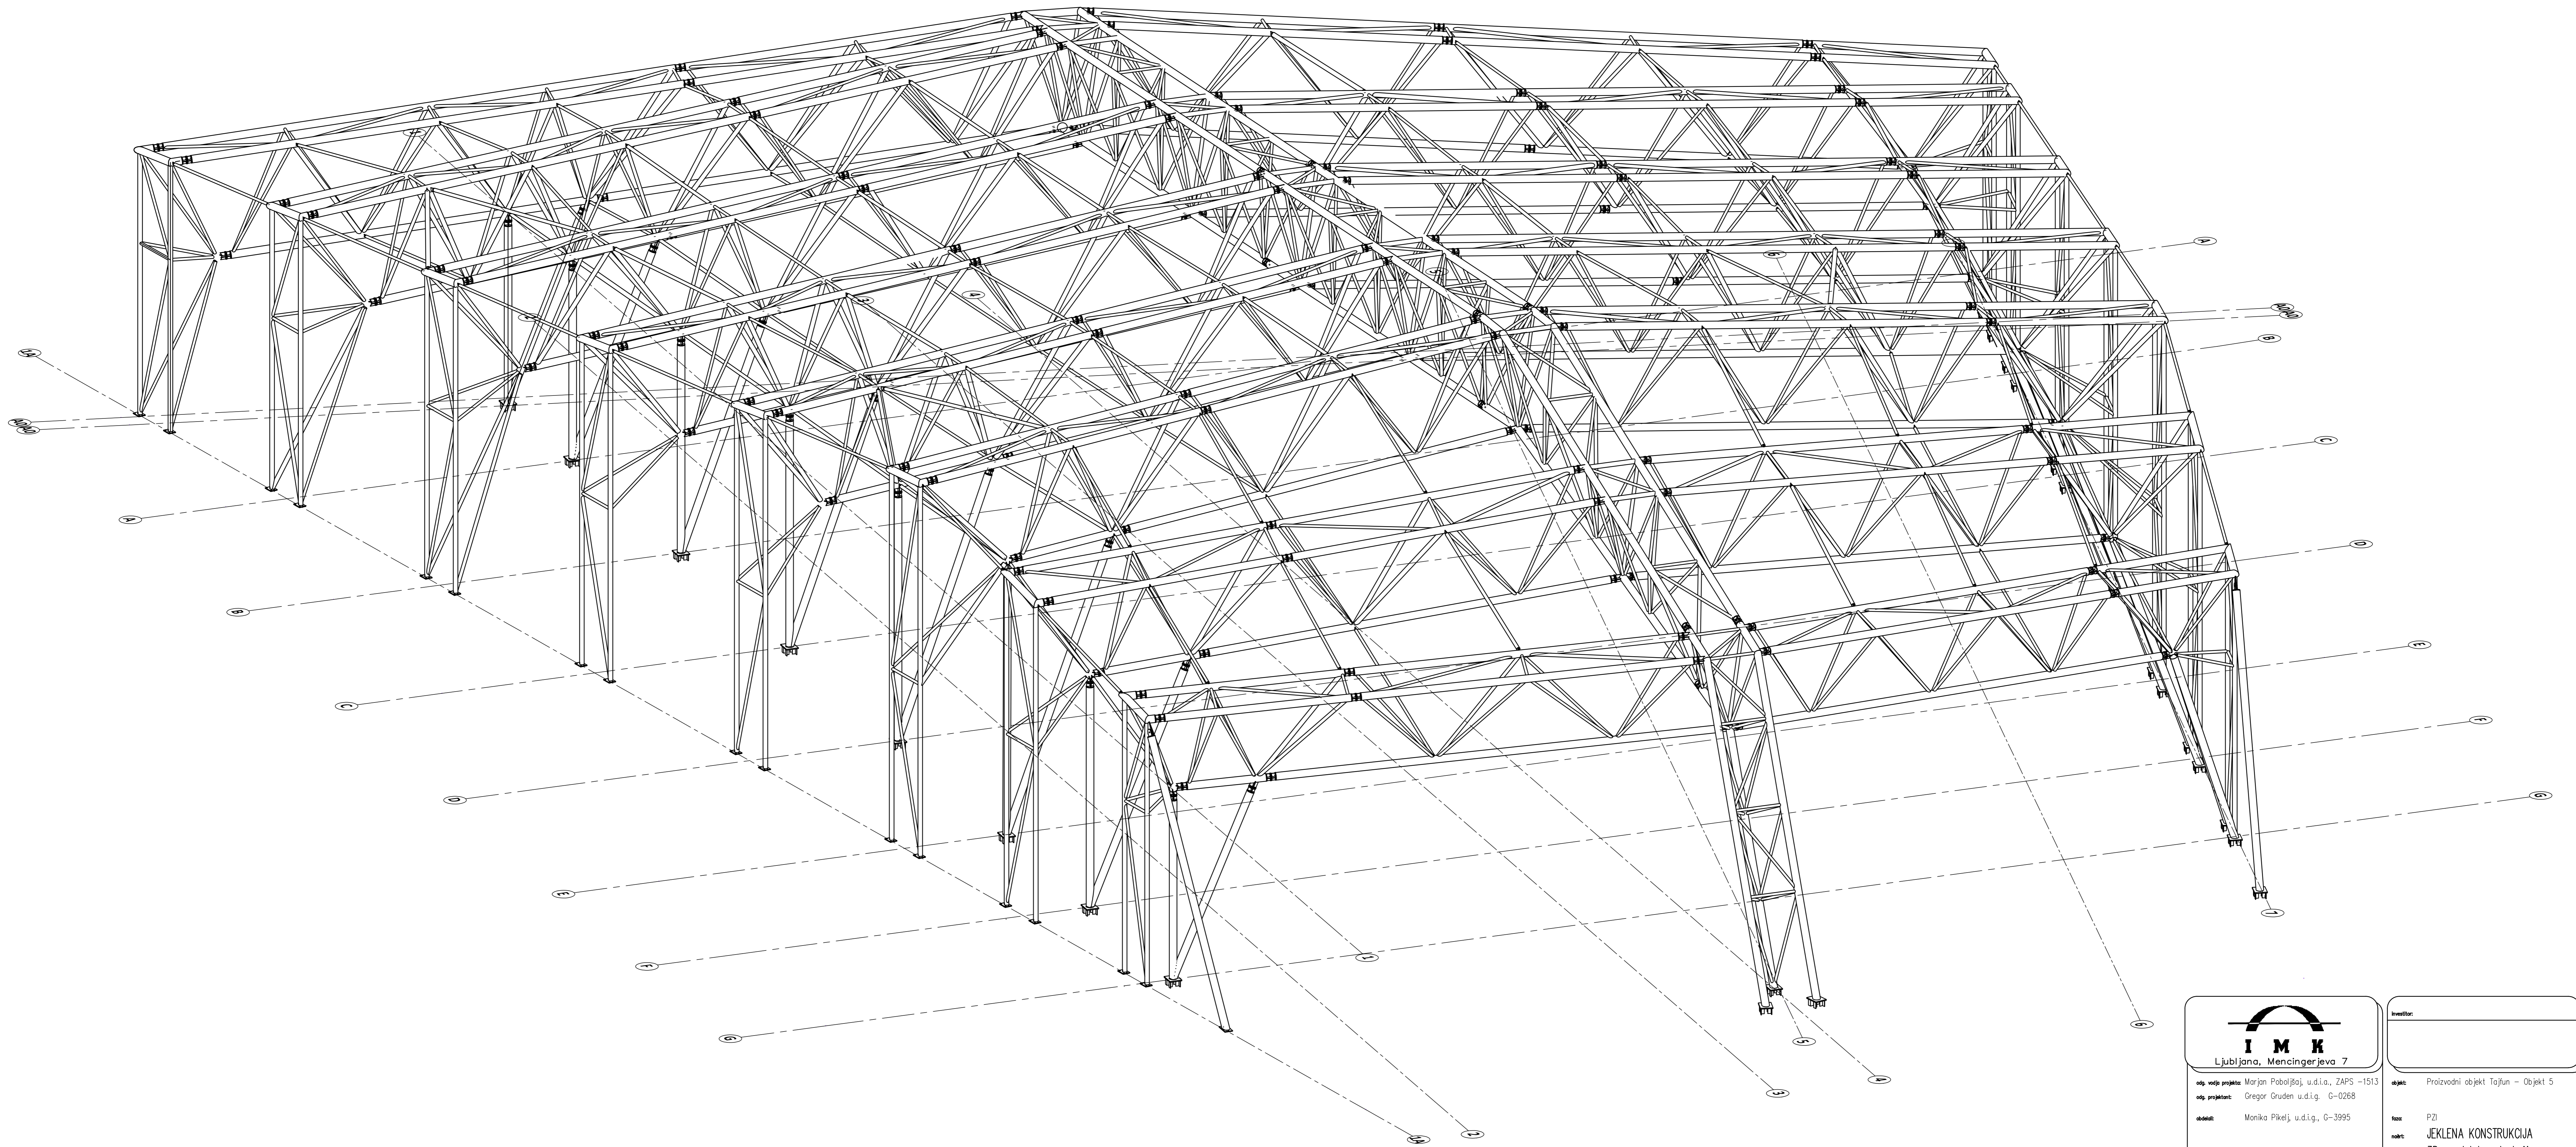

 I M K Ljubljana, Mencingerjeva 7		investitor:	
izv. inž. projekta: Mirjan Potočnik, u.d.i.g., ZAPS -1513	izv. projektant: Gregor Gruden u.d.i.g. G-0268	objekt:	Proizvodni objekt Tajfun – Objekt 5
in. projekt: P-30333	datum: julij 2017	naslov:	JEKLENA KONSTRUKCIJA 3D model konstrukcije
		mera:	1:50
		na im:	JK-M-01